
ARCHITECTURE
•
PROFESSIONAL PROJECTS

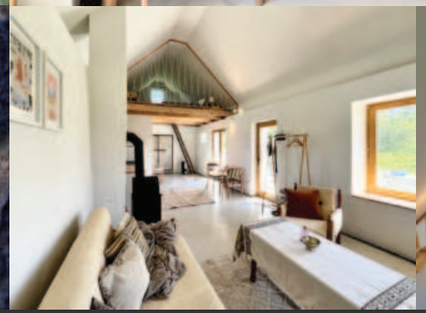












ZALAHALÁP,

conversion of a vineyard cottage into a holiday home


ZALAHALÁP hrsz. 676 - TERV 20. // 1:50@A0 // 2023.03.06.

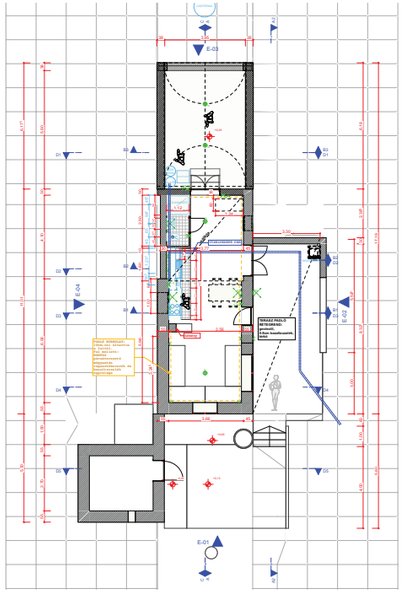

ALAPRAJZ @ 1:50







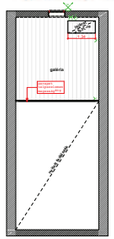



GALÉRIA ALAPRAJZ @ 1:50




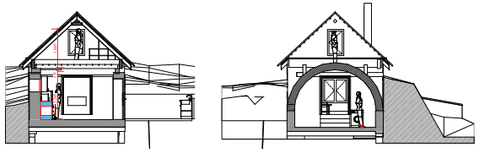

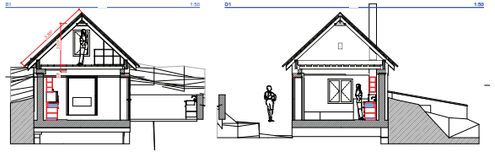


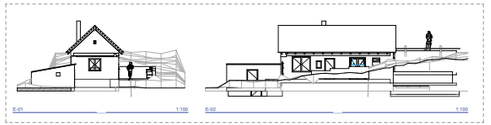

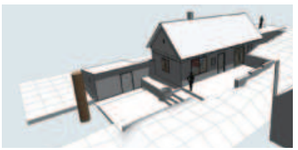

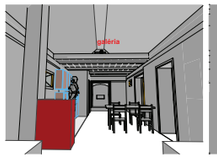




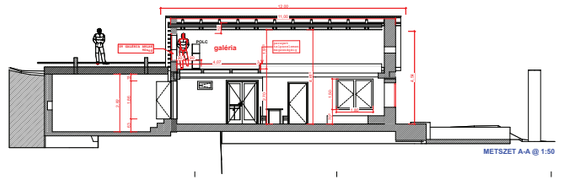

METSZET A-A @ 1:50

MEGJEGYZÉS:
- KOSZORÚ A TETŐ ALATT KÖRBEN, CROMPFALAKON
- ÁTTÖRŐ KÖZÖRÖS
- A TETŐSÍKABLAK A MEGLÉVŐ TETŐ SZÖGÉBEN MEGEMELT TETŐ
- TETŐ 30 OK-REL TÚLLÓGATVA OLDALAKMENT
- GALÉRIÁS RÉSZ: 4,20 x 3,76 m

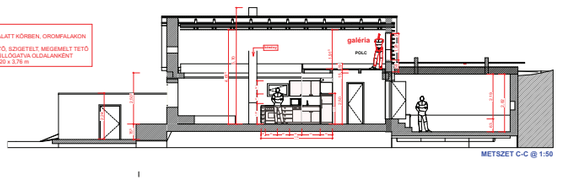

METSZET C-C @ 1:50

architect + project manager • Veronika Toldi
consultant • Dániel Baló

ZALAHALÁP HRSZ.676 - EREDETI ÁLLAPOT/ FELMÉRÉSI TERV

PINCE




ELŐKÉSZÍTŐ KONYHA




LAKÓSZOBA






ELŐTETŐ



FÉSZER



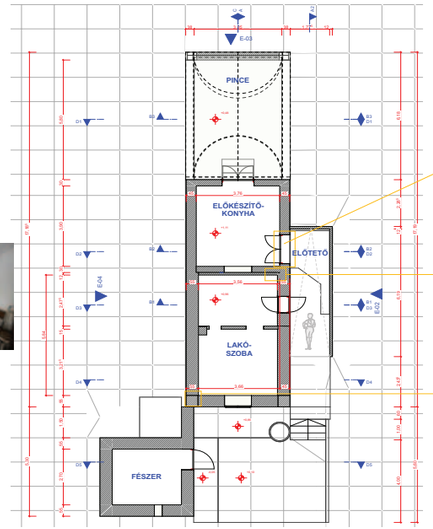

PADLÁS






HOMLOKZATOK



















ZALAHALÁP,
conversion of a vineyard cottage into a holiday home


architect + project manager • Veronika Toldi
consultant • Dániel Baló

Belsőépítészeti terv

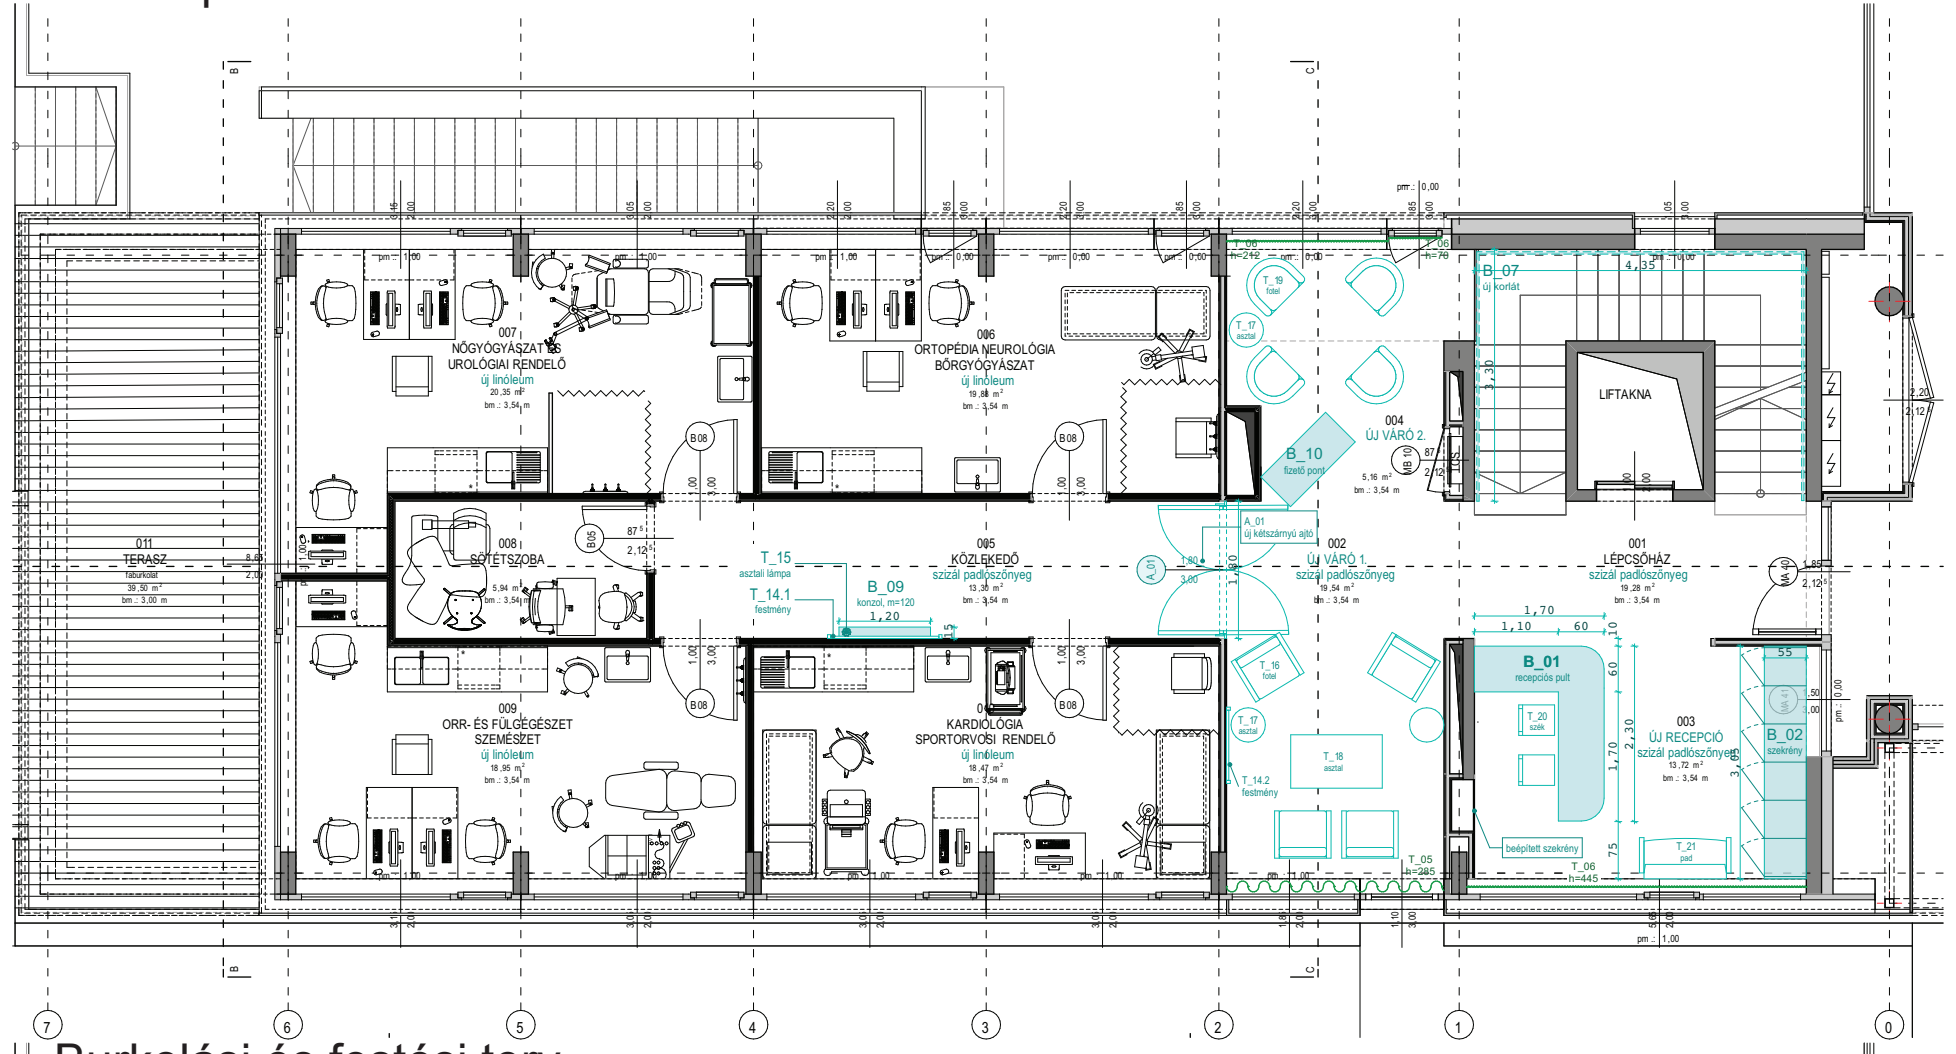

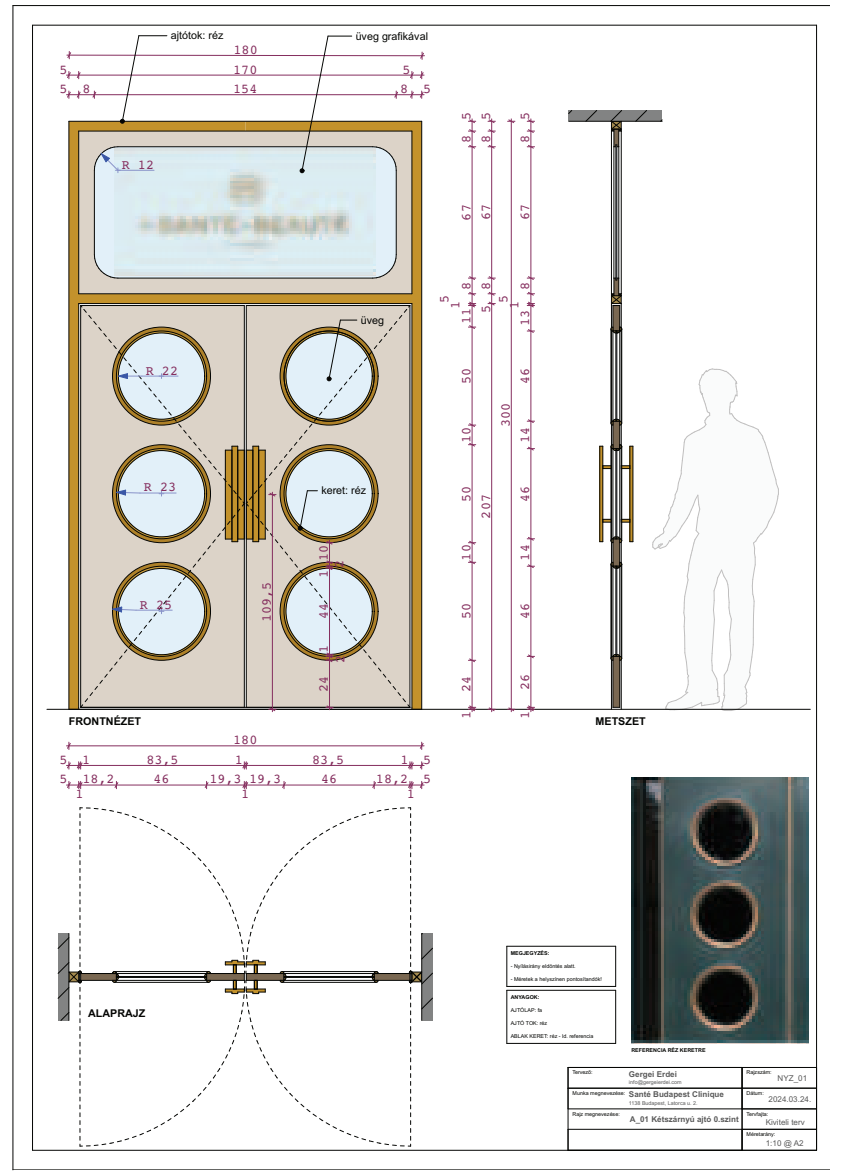

Burkolási és festési terv

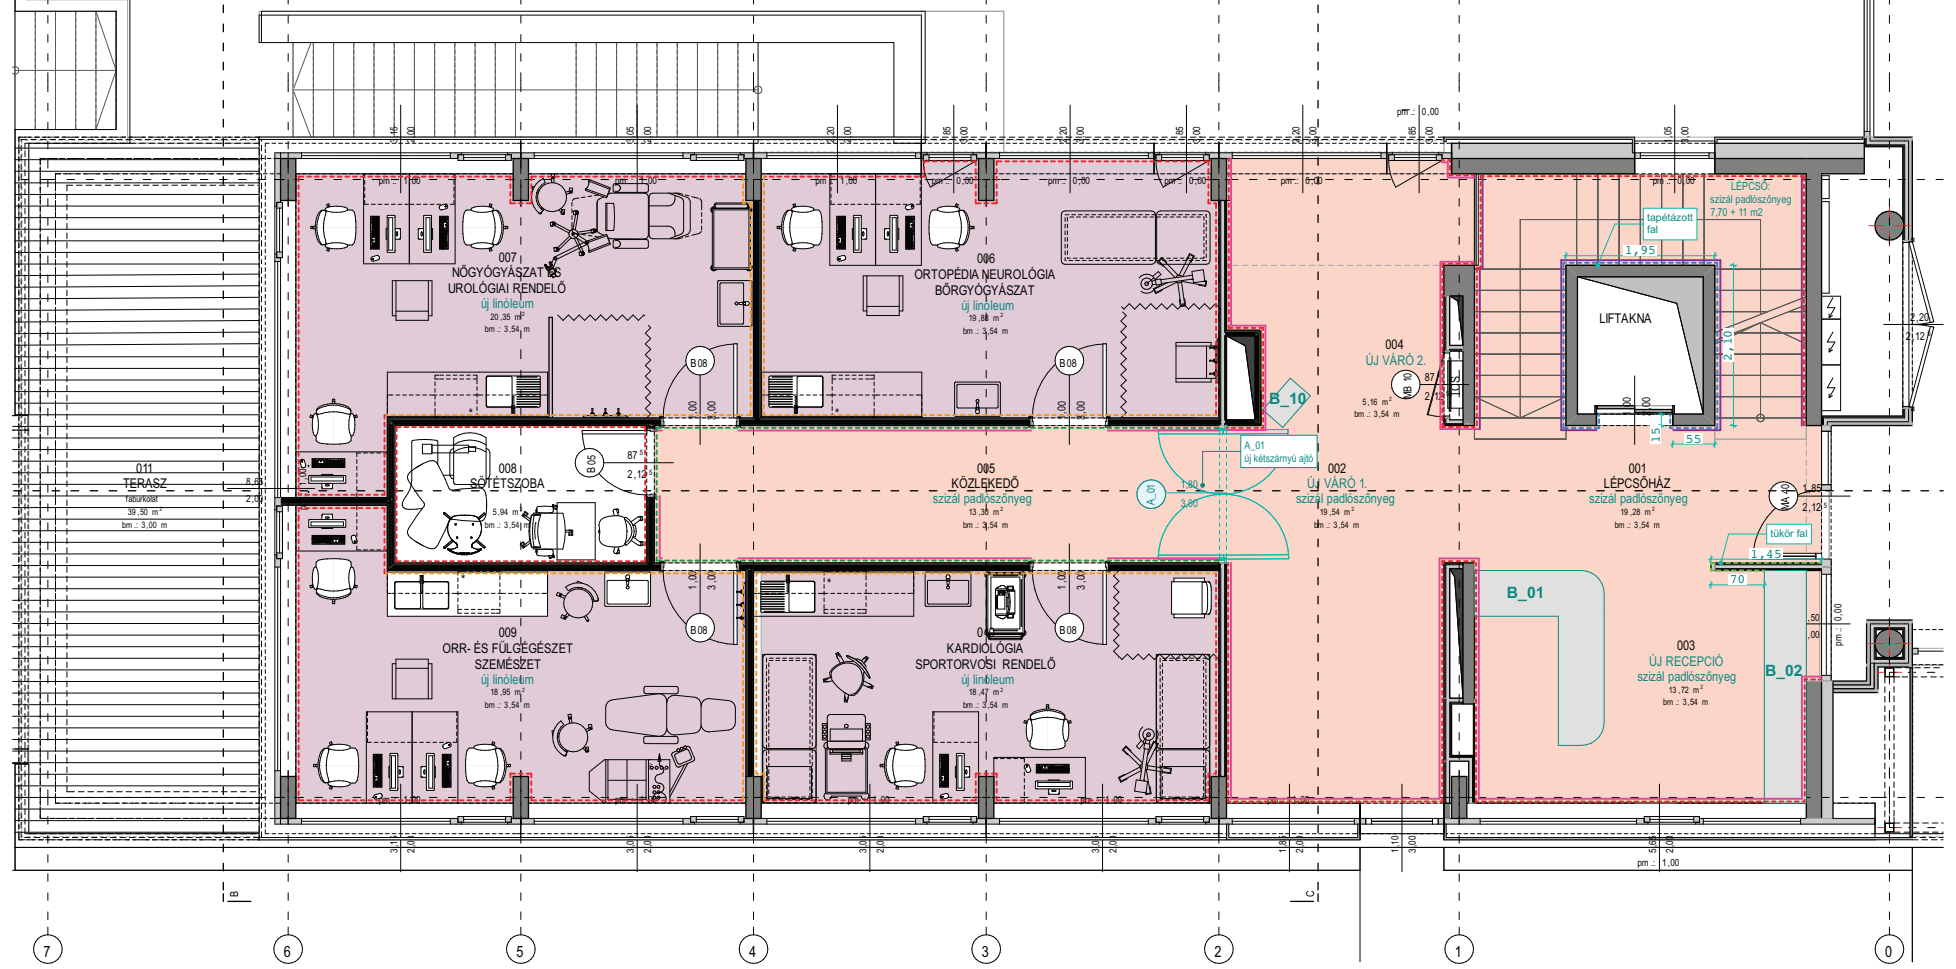

JELMAGYARÁZAT:

PADLÓBURKOLATOK:
- újra színezett műgyanta
- új linóleum
- szizál padlószőnyeg
- bőr, v. alternatív padló
- hexagon mozaik háló - szürke
- hexagon mozaik háló - zöld
- lépcső burkolat: márvány járólap, tükör homloklap


FALBURKOLATOK:
- tapétázott fal
- tükör fal
- DECWOOD bordűr fehér csempe fölé festve

LÁBAZAT:
- T_37: Paisley - Orac Decor SX156 lábazati szegély
- T_39: Orac Decor SX 163 lábazati szegély
- egyénileg gyártott

FALFESTÉK:
- DULUX: Csiszolt mészkő Hexa kód: #F1E0C6
- DULUX: Széles palló
- Tapéta 2. meghatározott magasságig, zárólécel elválasztva + fölötte Festés: DULUX: Csiszolt mészkő


MEGJEGYZÉSEK:


Világítási terv

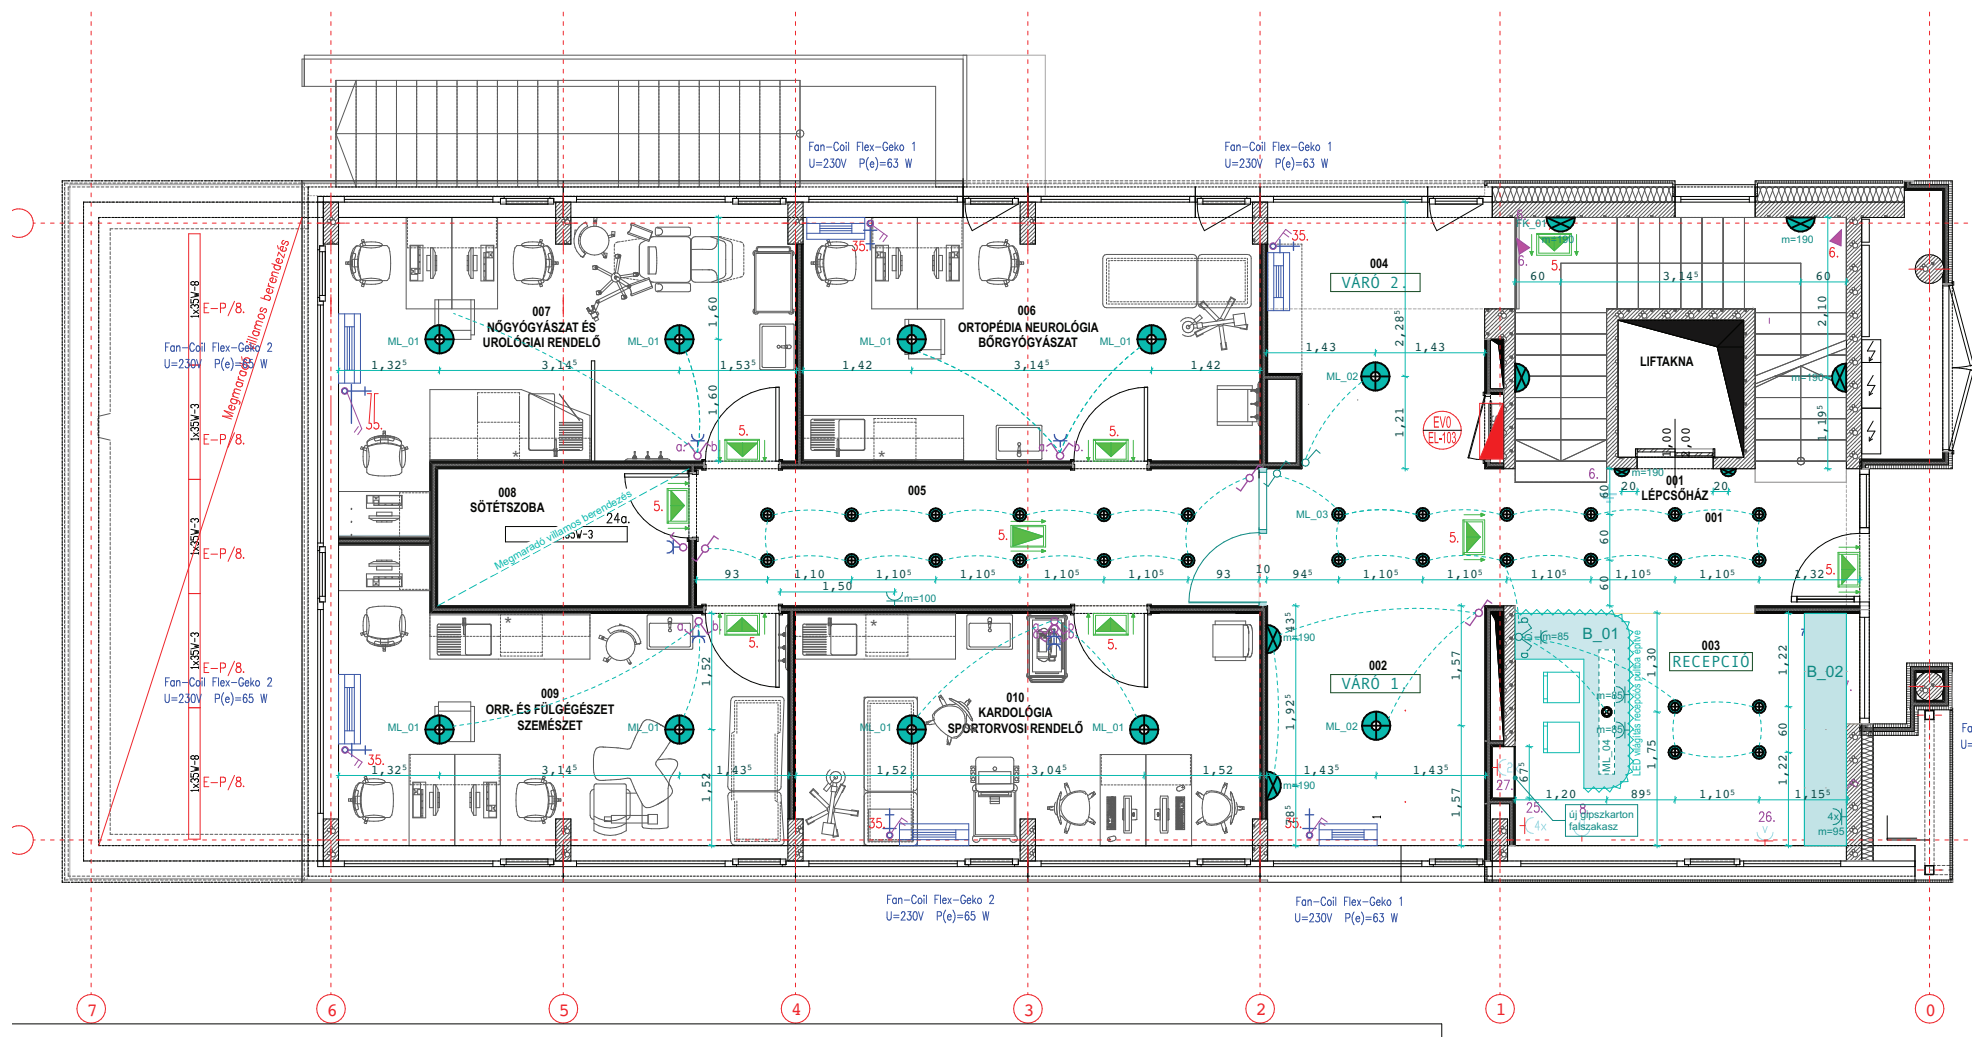

Korábbi villamossági berendezés:
- normál hálózati dugaszoló aljzat, 230 V+0+F, 16 A, 50Hz
- RJ-45 típusú informatikai csatlakozó, kettős Legrand Mozaik típus
- világító nyomógomb, süllyesztett
- mért fővezeték, védőcsőben ill. kábeltálcán
- főelosztó tábla
- váltókapcsoló, ls. váltó süllyesztett
- világítási kapcsoló, ls. süllyesztett
- világítási kapcsoló, lls. süllyesztett
- kétáramkörös kapcsoló ls., süllyesztett
- 1f vezetékkiállás adott magasságban
- Egyedi akkumulátoros, kijáratmutató lámpatest IP20, egy- ill. kétoldalas piktogrammal
- L11 2x26W TC-D Downlights, IP20 , magasfényű aluminium reflektorral, EVG előtéttel, gipszkarton álmennyezetbe szerelhető kivitel, dekoratív üveglappal
- L11 2x26W TC-D Downlights, IP20 , magasfényű aluminium reflektorral, EVG előtéttel, gipszkarton álmennyezetbe szerelhető kivitel, dekoratív üveglappal 1,5 órás áthidalású akkumulátorral
- horganyzott kábeltálca, osztott, 60 mm magas gyártó: típus: 60x400x1,00mm 60x200x1,00mm
- 1 fázisú kiállás
- 3 fázisú kiállás


Új villamossági berendezés:
- ML_01 Mennyezeti lámpa Design eldöntendő
- ML_02 Mennyezeti lámpa 2. Design eldöntendő
- ML_03 Mennyezeti spotlámpa Design eldöntendő
- ML_04 Mennyezeti függesztett világítótestek Design eldöntendő
- FK_01 Falikar magasság WC fölött, mosdó mellett, lépcső fölött: 190 cm Design eldöntendő
- LED világítás
- ÚJ normál hálózati dugaszoló aljzat, 230 V+0+F, 16A, 50Hz
- ÚJ világítási kapcsoló, ls. süllyesztett
- ÚJ világítási kapcsoló, ls. süllyesztett
- ÚJ világítási kapcsoló, lls. süllyesztett
- ÚJ kétáramkörös kapcsoló, ls. süllyesztett
- ÚJ kétáramkörös kapcsoló, süllyesztett Dimmelhető, fényerő szabályzóval ellátott

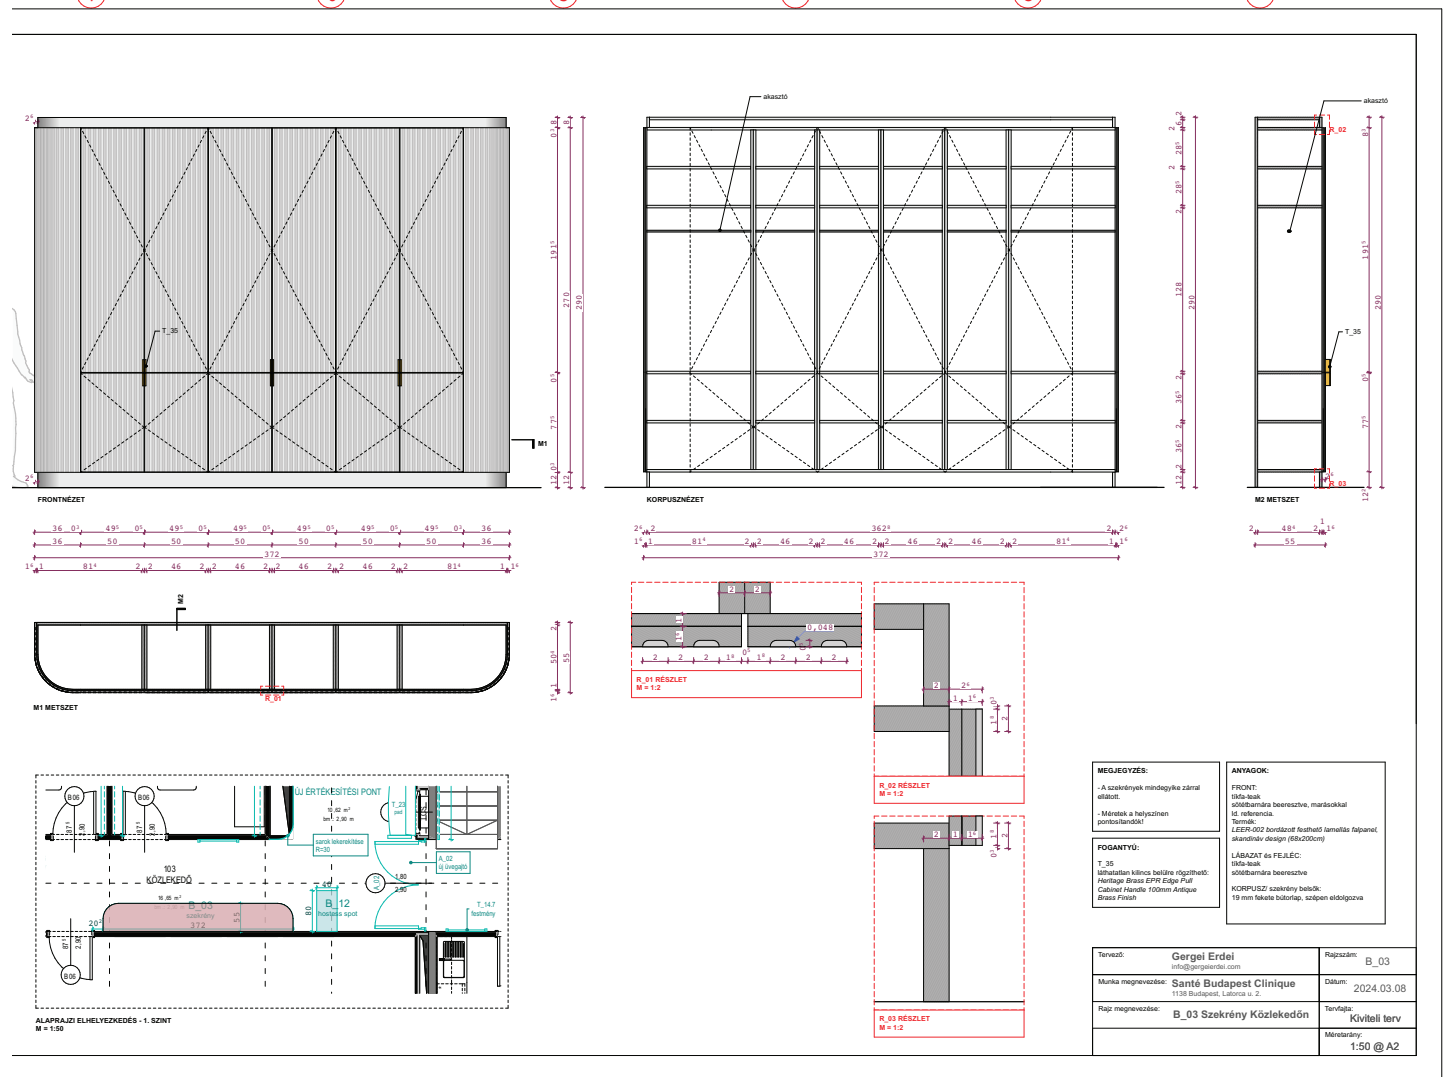

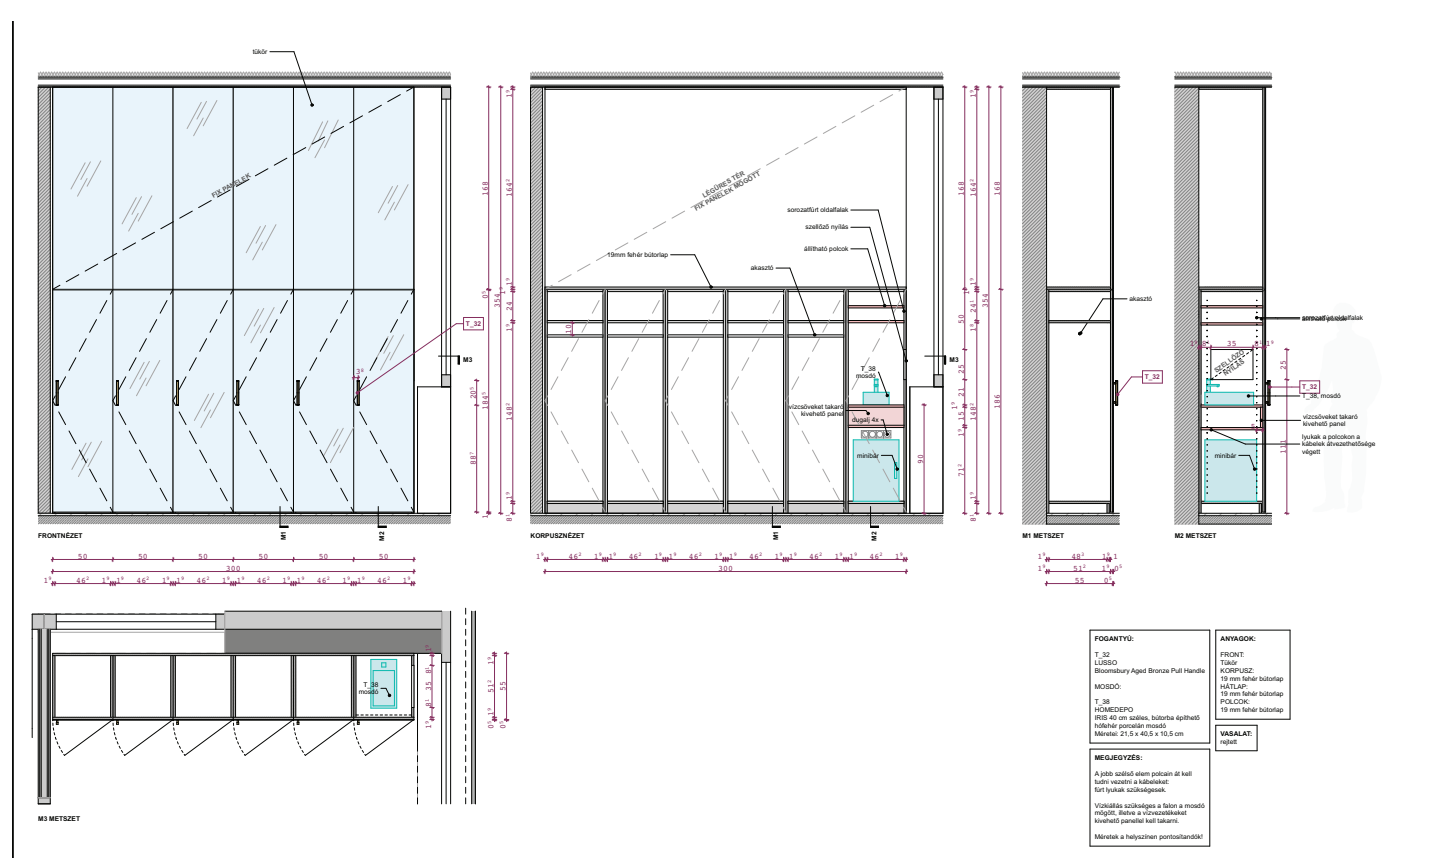


SANTÉ BUDAPEST CLINIQUE,
interior design


draftsperson • Veronika Toldi
interior designer • Gergei Erdei

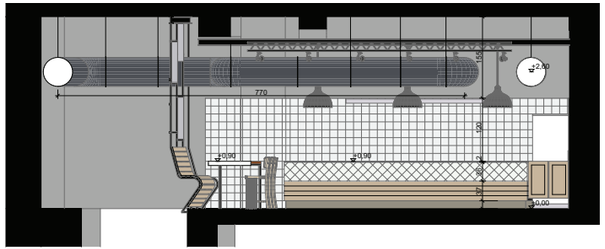


A-A METSZET 1:20

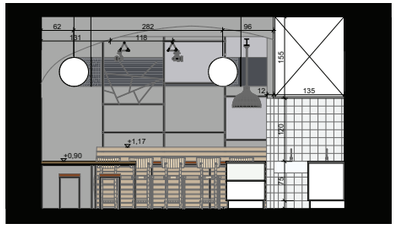


B-B METSZET 1:20

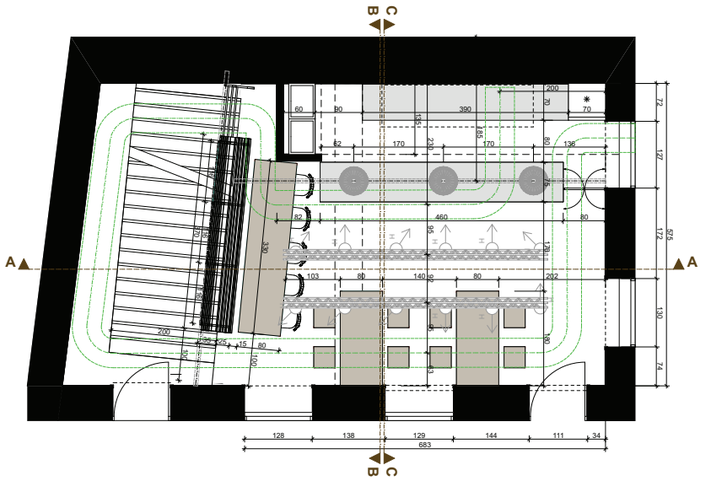

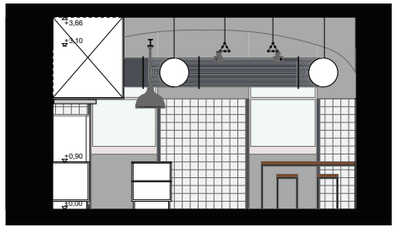

C-C METSZET 1:20

ZING - KIRÁLY 2 - M=1:20

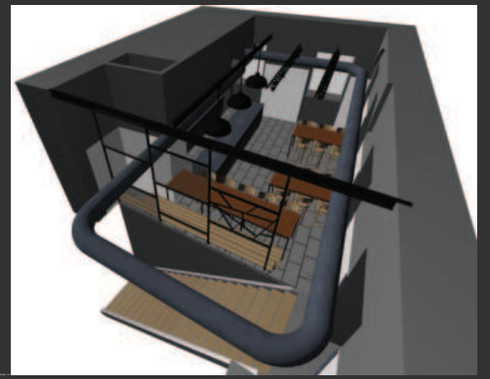








ZING BURGER,
interior design

interior design with Levente Sulyok

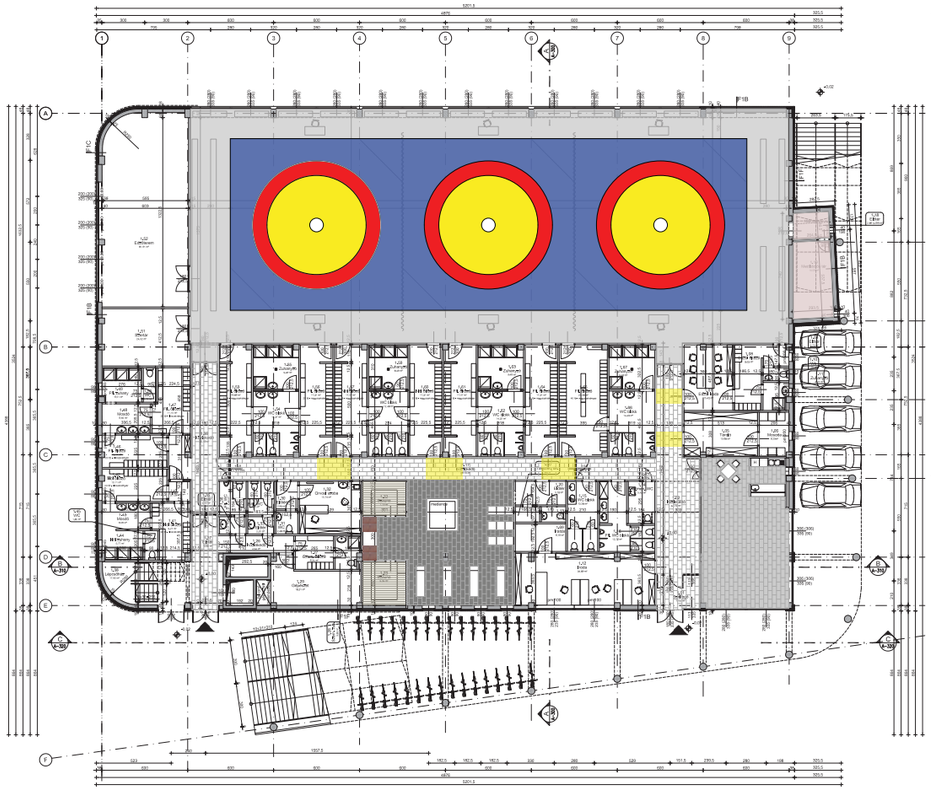

FÖLDSZINT				
Szám	Helyiség	Terület I. üzem	Terület II. üzem	Burkolat
1.01	Előtérlépcső	7.03 m²		Gyaníz
1.02	Előtérrészről	44.12 m²		Gyaníz
1.03	Büfétérem	48.20 m²		Gyaníz
1.04	Raktárkonyha	15.52 m²		Gyaníz
1.05	Tároló	15.88 m²		Gyaníz
1.06	Előtérlépcső	4.29 m²		Gyaníz
1.07	Előtér-mosdó	5.43 m²		Gyaníz
1.08	Előtér-büfétérem	15.43 m²		Gyaníz
1.09	Előtér	6.70 m²		Gyaníz
1.10	WC	1.62 m²		Gyaníz
1.11	Előtérrészről	3.27 m²		Gyaníz
1.12	Előtér	34.89 m²		Gyaníz
1.13	WC	1.50 m²		Gyaníz
1.14	Fő mosdó WC	5.43 m²		Gyaníz
1.15	Fő WC blokk	10.28 m²		Gyaníz
1.16	Fő. WC blokk	12.78 m²		Gyaníz
1.17	Előtérlépcső	30.82 m²		Gyaníz
1.18	Előtér	5.16 m²		Gyaníz
1.19	Előtérrészről lép.	6.78 m²		Gyaníz
1.20	Előtér	35.82 m²		Gyaníz
1.21	Előtérrészről	36.02 m²		Gyaníz
1.22	Előtérlépcső	7.19 m²		Gyaníz
1.23	Előtérrészről	9.09 m²		Gyaníz
1.24	Előtérrészről	9.04 m²		Gyaníz
1.25	Előtérrészről	36.58 m²		Gyaníz
1.26	Előtérrészről	4.54 m²		Gyaníz
1.27	Előtérrészről	6.24 m²		Gyaníz
1.28	Előtérrészről	9.89 m²		Gyaníz
1.29	Előtérrészről	16.51 m²		Gyaníz
1.30	Előtér	2.42 m²		Gyaníz
1.31	Előtér	2.42 m²		Gyaníz
1.32	Előtérrészről	15.74 m²		Gyaníz
1.33	Előtér	0	2.39 m²	Gyaníz
1.34	Női WC	0	4.30 m²	Gyaníz
1.35	Előtér	0	2.39 m²	Gyaníz
1.36	Fő. WC	0	4.54 m²	Gyaníz
1.37	Előtér	13.83 m²	0	Gyaníz
1.38	Lépcsőház	17.92 m²	0	Gyaníz
1.39	Előtérlépcső	25.15 m²	0	Gyaníz
1.40	Előtér	0	2.11 m²	Gyaníz
1.41	Női öltöző	0	9.27 m²	Gyaníz
1.42	Női öltöző	0	10.13 m²	Gyaníz
1.43	Női öltöző	0	10.13 m²	Gyaníz
1.44	Női zuhany	0	5.77 m²	Gyaníz
1.45	WC	0	1.85 m²	Gyaníz
1.46	Fő. öltöző	0	10.11 m²	Gyaníz
1.47	Fő. öltöző	0	9.68 m²	Gyaníz
1.48	Masszőr	0	6.56 m²	Gyaníz
1.49	Fő. zuhany	0	5.58 m²	Gyaníz
1.50	WC	0	1.85 m²	Gyaníz
1.51	Szertár	25.33 m²	0	Gyaníz
1.52	Előtérterem	84.32 m²	0	Gyaníz
1.53	Fő. öltöző	10.72 m²	0	Gyaníz
1.54	Női öltöző	10.42 m²	0	Gyaníz
1.55	Női öltöző	10.42 m²	0	Gyaníz
1.56	Fő. öltöző	17.01 m²	0	Gyaníz
1.57	Női öltöző	10.36 m²	0	Gyaníz
1.58	WC blokk	11.65 m²	0	Gyaníz
1.59	Előtérrészről	9.30 m²	0	Gyaníz
1.60	Női öltöző	17.01 m²	0	Gyaníz
1.61	Fő. öltöző	17.00 m²	0	Gyaníz
1.62	WC blokk	13.42 m²	0	Gyaníz
1.63	Előtérrészről	10.80 m²	0	Gyaníz
1.64	Fő. öltöző	17.21 m²	0	Gyaníz
1.65	Fő. öltöző	17.42 m²	0	Gyaníz
1.66	WC blokk	13.42 m²	0	Gyaníz
1.67	Előtérrészről	10.74 m²	0	Gyaníz
1.68	Előtérlépcső	284.92 m²	0	Gyaníz
1.69	Raktár	6.78 m²	0	Gyaníz
	Takarítók tér	1.83 m²	0	Gyaníz
		1 571,59 m²	81,52 m²	

Anyagjelölések:
- Burkolt
- Meredő vasbeton szerkezet
- Vasbeton fal/ vasbeton szerkezet
- Burkolt fal
- Oszlopsorok tengelye
- PEF hab
- Előregyártott födémelemek
- Lépcsők, lépcsőházak és kiugrások
- Lejtésadó rétegek és hőszigetelés
- Vasalópárna
- Pillérkiosztás
- Csatlakozási beton
- Mozgáskorlátozott lejtő
- Terepszint vonal

Megjegyzések:
Minden a tervben és a műszaki leírásban szereplő egyéb előírás betartása kötelező.
A tervek csak együttesen érvényesek. Az egyes tervlapokon szereplő információk kiegészítik egymást.
Minden a tervben és a műszaki leírásban szereplő egyéb előírás betartása kötelező.
Minden a tervben és a műszaki leírásban szereplő egyéb előírás betartása kötelező.
Építési engedélyezési dokumentáció

Építtető:
Budapest XXI. kerület Csepel Önkormányzata
1211 Budapest, Szent-györgy tér 15.

Tervező:
anterra
1211 Budapest, Weiss Manfréd út 5-7.
Telefon: 278-0100 Fax: 278-0110
e-mail: anterra@anterra.hu
Tervező:
Takács Viktor
okl. építészmérnök
TT-1911
Tervező munkatársak:
Bujdosó Tamás
Kiss Ádám
Lukács Mónika

Építész:
Tetrapilon '97 Mérnökiroda Kft.
1074 Budapest, Rózsa utca 42.
Puskás Balázs
TA/0858

Szerkezet:
GVP 2000 Kft.
2030 Érd, Csalogány u. 54/A.
Csajtényi László
T-1-0001/2000

Gépészet:
Aranka-S Mérnök- és Szolg. Bt.
1112 Budapest, Repülőtéri út 2/C
Ifj. Sas Gyula
T-0442/2000

Villamos:
T-6&D Mérnök- és Szolg. Bt.
2112 Veresegyház, Rozmaring út 20.
Bárányi Antal
Dipl. Ing. (FH) Tech.Inf.

Közmű és út:
BESZT
Beruházás-Szolgáltató-Tervező Kft.
1039 Budapest, Bécsi út 120.
Gáspár Gábor
Fehérné Helena Gremanova-Jr
Dipl. Tech.Ök.


Építés megvalósítója:
Kivitelező Kft.
2890 Tatabánya, Fő tér 15.
Ilyés László

Terv fázis:
ENGEDÉLYEZÉSI TERV


Rajz címe:
Földszinti alaprajz

Léptékek: Méret:1:100 | Dátum: 2016.02.10.

Rajzszám:
15 039-E-A-200-M1

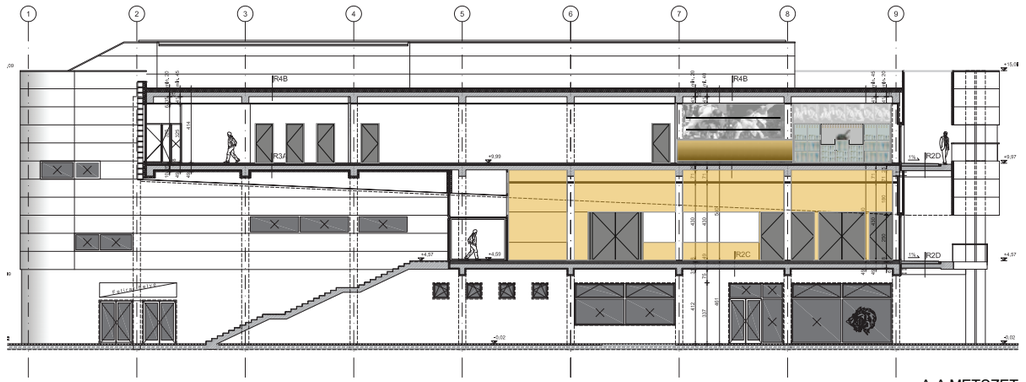

A-A METSZET

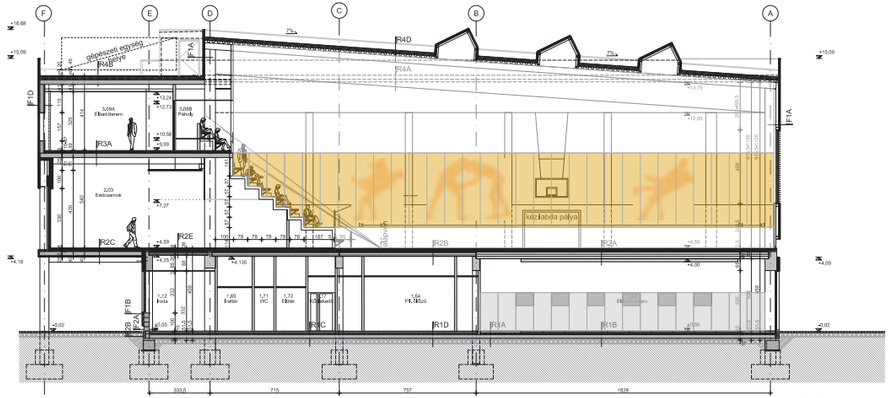


B-B METSZET

KOZMA ISTVÁN WRESTLING ACADEMY,
interior design

interior design with Anterra Architects


XI. BUKAREST u. 8. • ÁLTALÁNOS ALAPRAJZ és VILÁGÍTÁSI TERV • M=1:50 @ A4 • 2025.10.13.

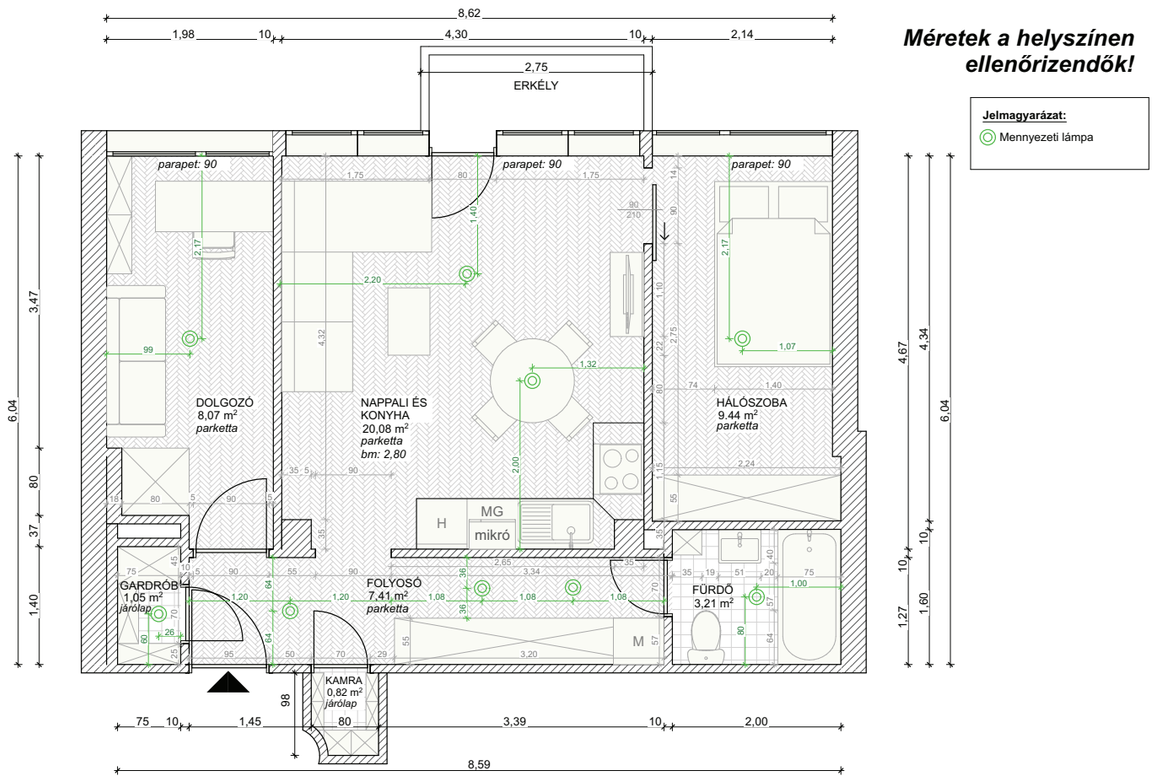

Méretek a helyszínen ellenőrizendők!

Jelmagyarázat:


Mennyezeti lámpa

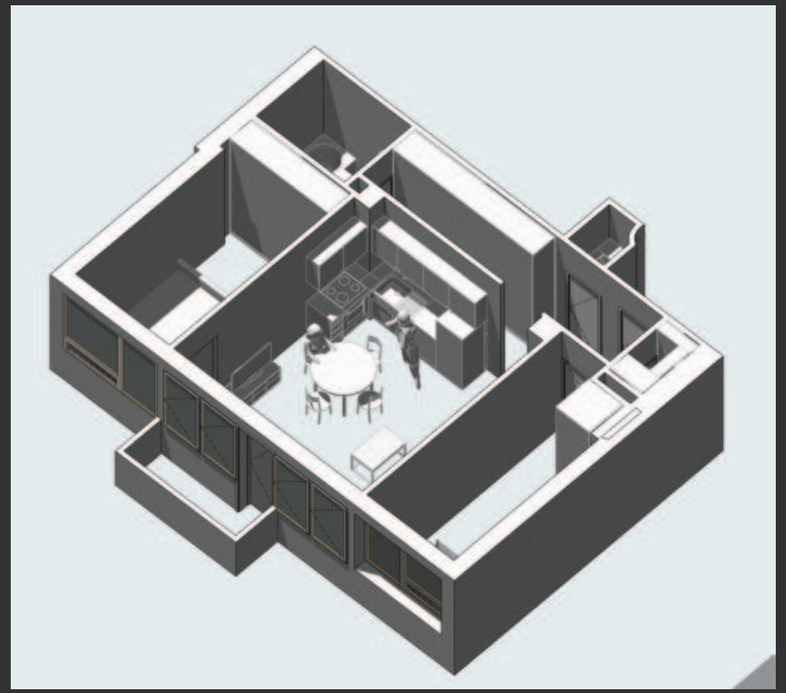


WORK IN PROGRESS

BUKAREST u.,
interior design/ renovation

interior desiger • Veronika Toldi

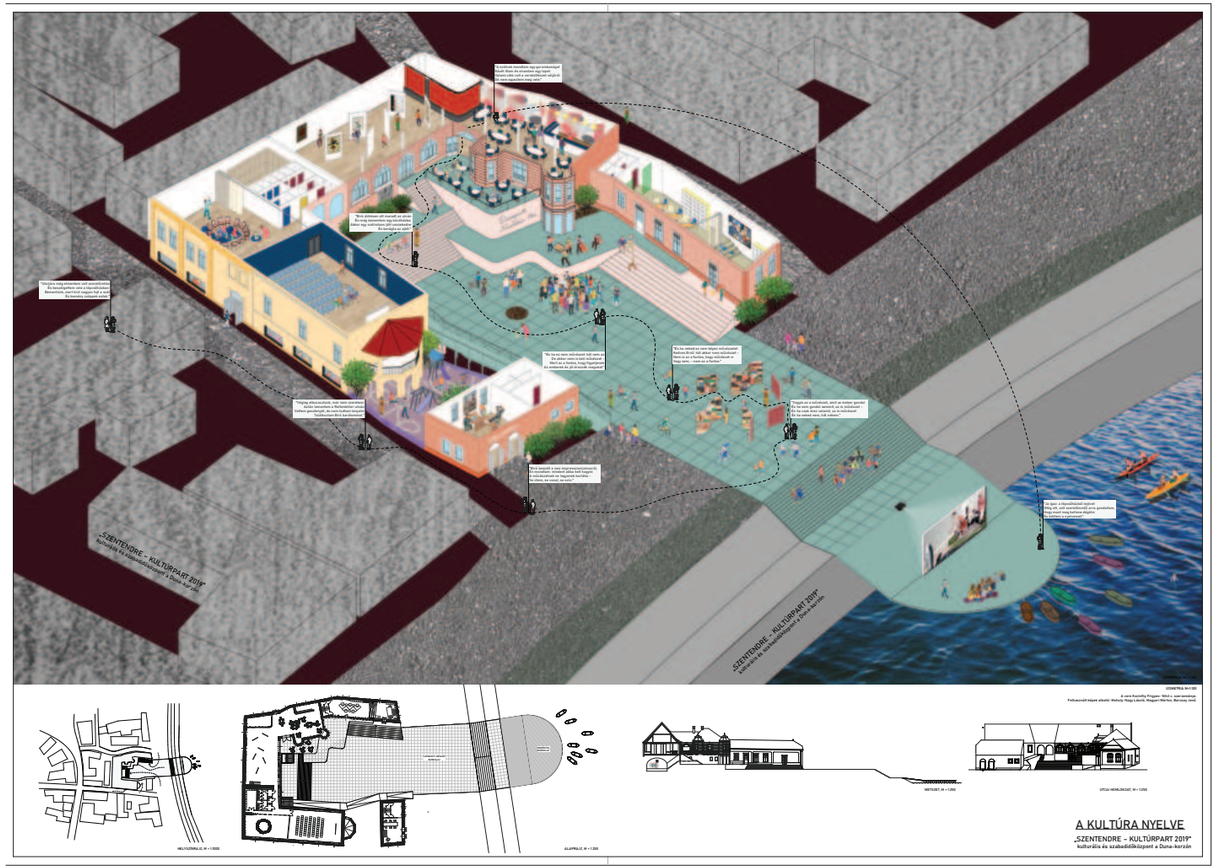

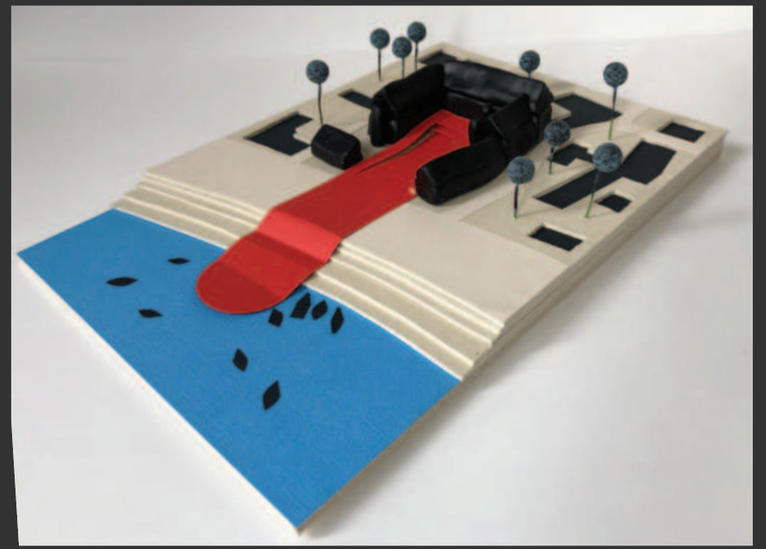


THE TONGUE OF CULTURE,
architecture tender


architecture tender with Alma Tóth


ARCHITECTURAL DESIGN
•
ACADEMIC PROJECTS


NEWCIRCUS


For the innovative spirit of the newcircus, the most ideal space can be shaped flexibly and the auditorium as the venue space are not determined. The plan consists of 4 main components: the circus school, the venue, and between the two space the reception hall.

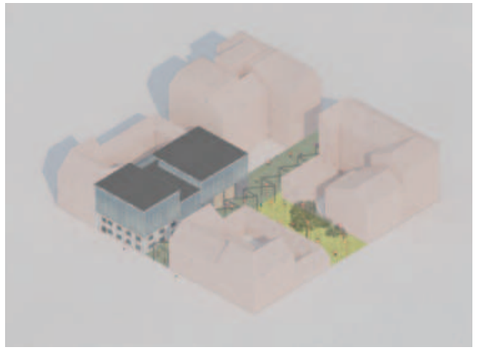


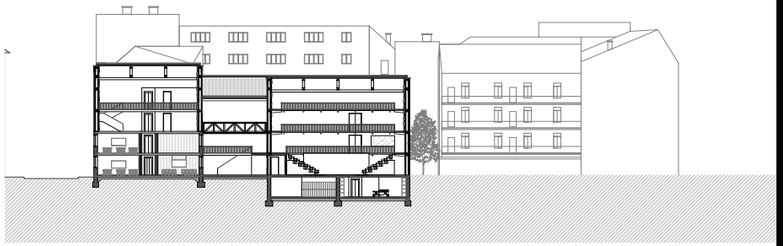

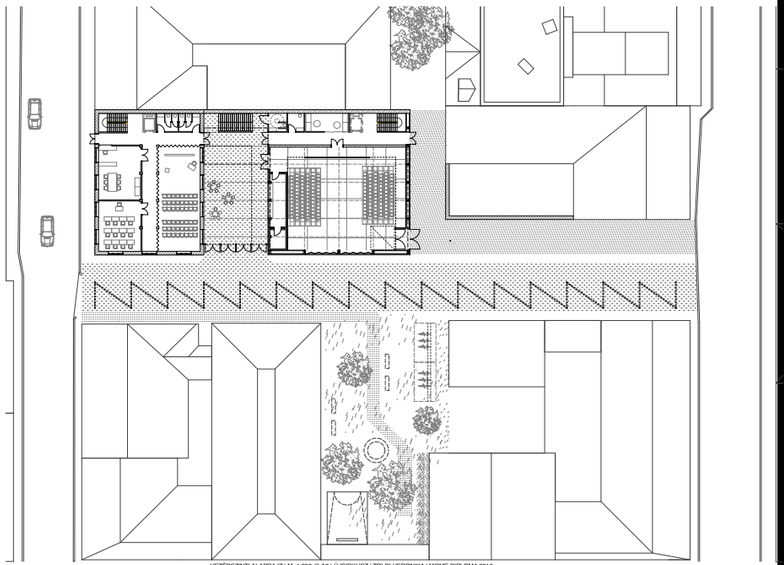

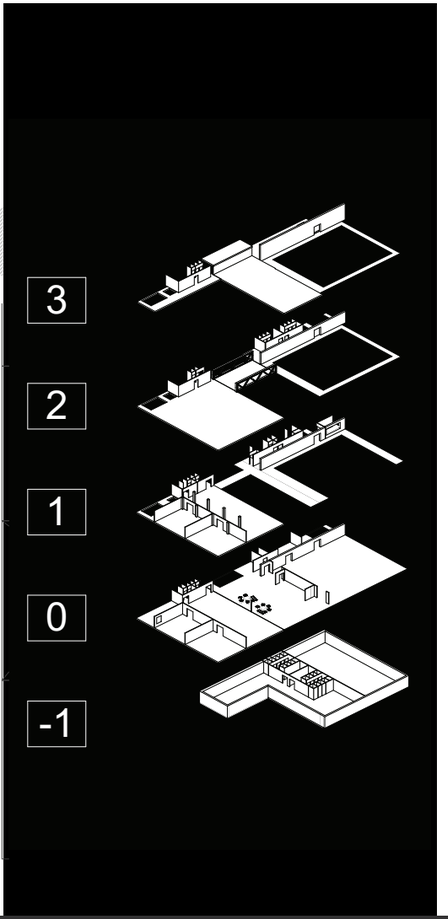

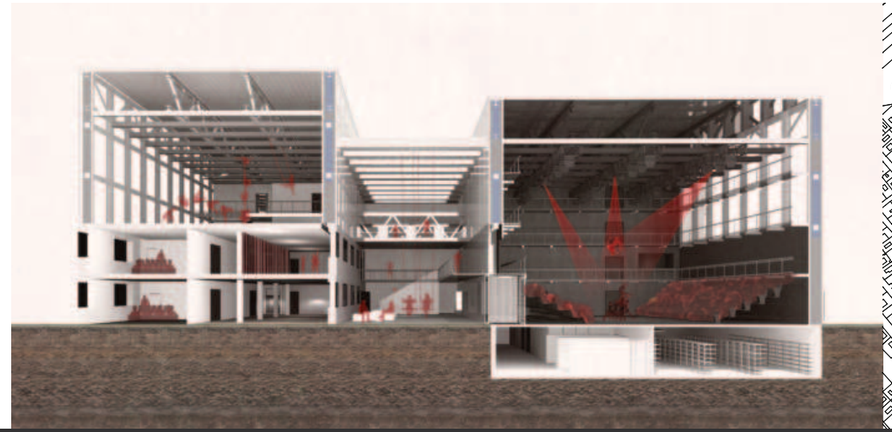

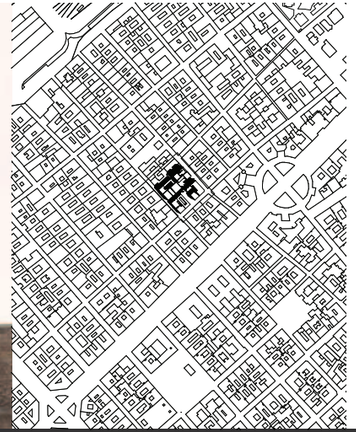

NEWCIRCUS,
diploma project at MOME, 2018

consultants: Csomay Zsófia
Marián Balázs





In front of all, lays the “street” that gives the opportunity for open air practice with it's metal structure. The server functions are located at each level in a reinforced concrete core mounted on a firewall on the back front.







Apart from the found brick building (school), the other three building modules dominate the industrial light structure.




NEWCIRCUS,
diploma project at MOME, 2018

consultants: Csomay Zsófia
Marián Balázs

SAILING CLUB

We devided the island of Balatonföldvár into three spaces: parking place, ‘manipulation area’ and park. Between the areas there are the Klub and the Boat House. We removed a piece of the island, therefore it is more confortable to take the boats to the water and it can happen in the center of the complex.



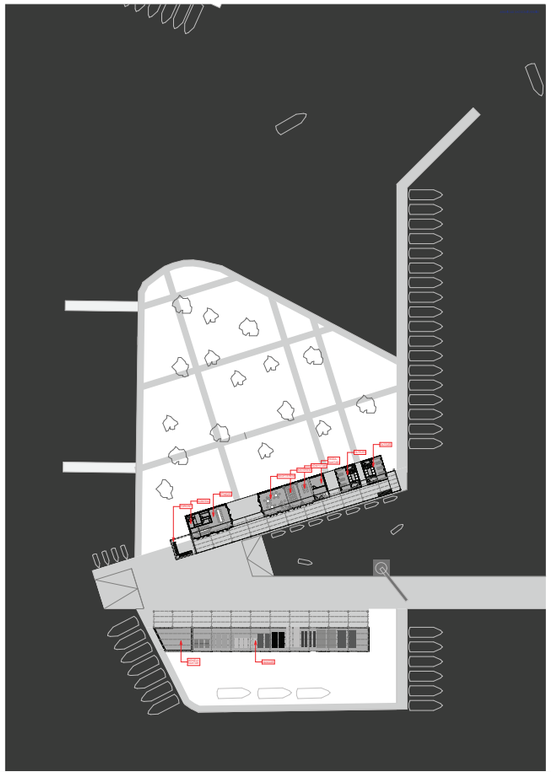



SAILING CLUB,
uni-project at MOME, 2017

designed with Szabó Ákos
consultants: Csomay Zsófia
Marián Balázs

CHAIR RECONSTRUCTION









CHAIR RECONSTRUCTION,
uni-project at MOME, 2013

consultants: Nagy Nándor
Ferencz István